


Вход на участок SPD

Зал SPD на февраль 2024



Схема расположения ж.б. монолитных стен рабочих площадок в осях Л<sub>2</sub>-М<sub>2</sub>, 20<sub>2</sub>-21<sub>2</sub> на отм. -3,190 (детектор в положении "вне пучка")

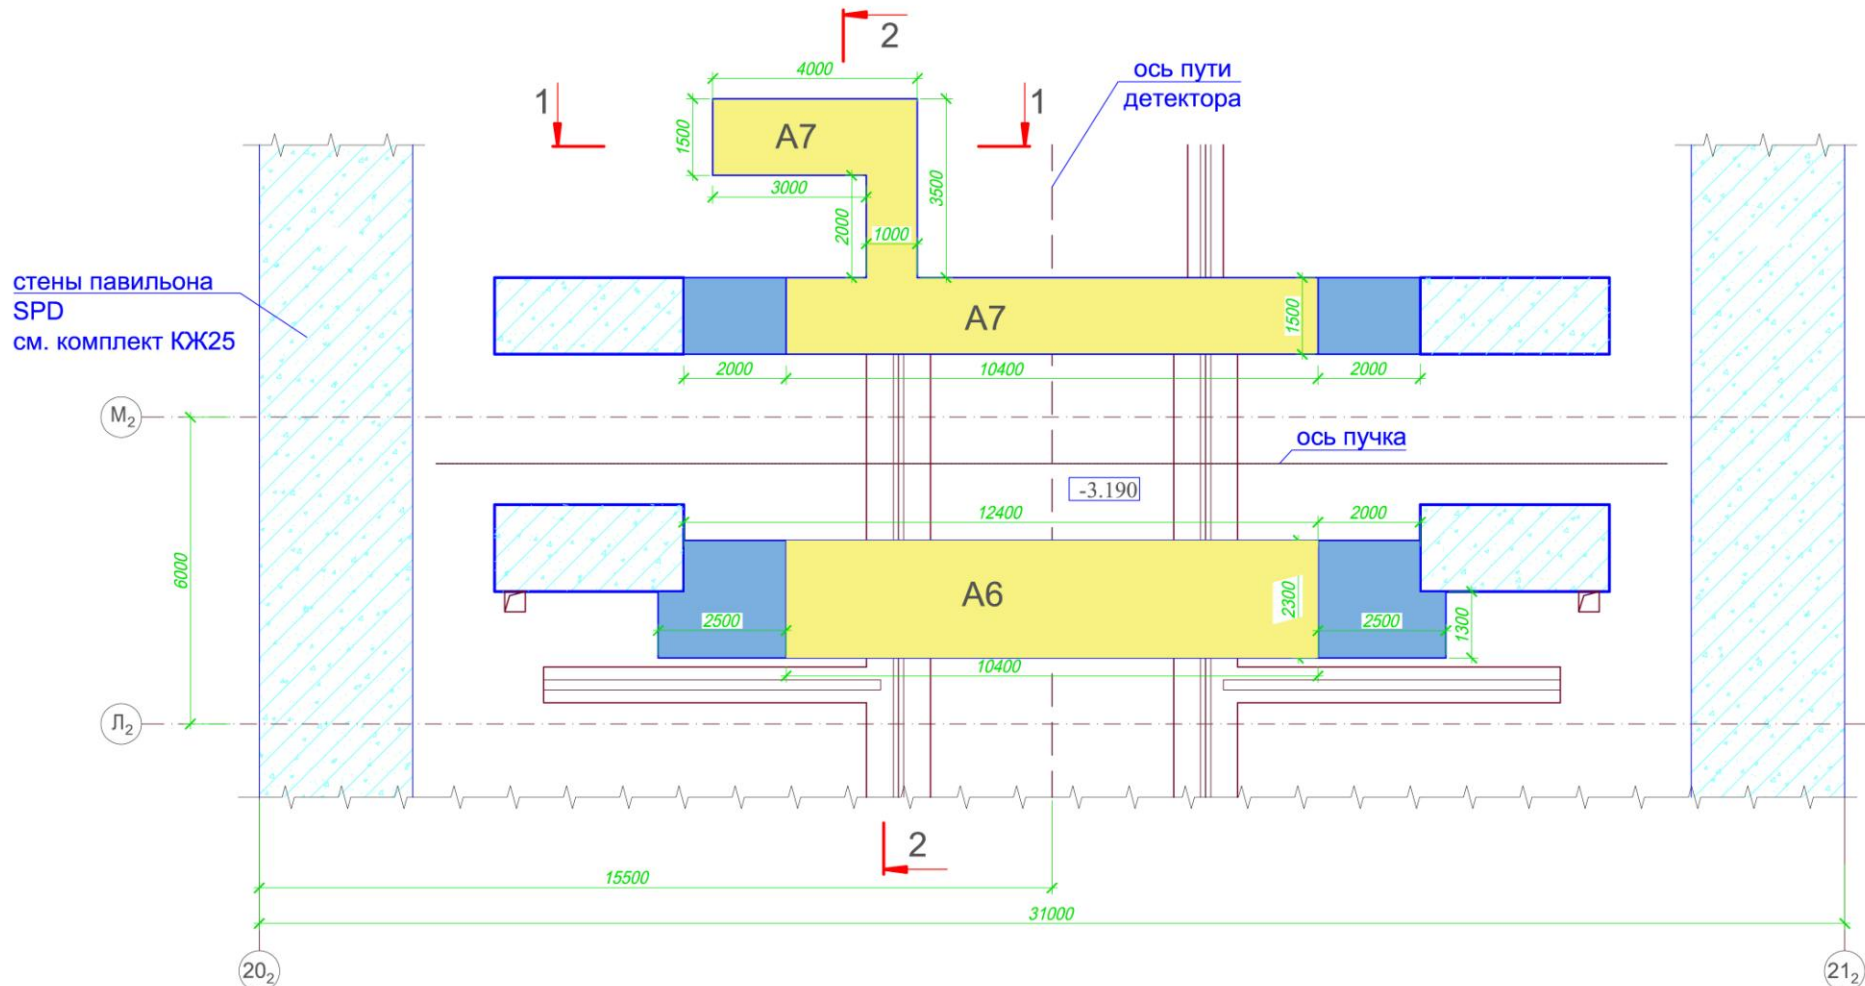

стены павильона SPD см. комплект КЖ25

М<sub>2</sub>

Л<sub>2</sub>

20<sub>2</sub>

21<sub>2</sub>



зона, выкладываемая крупноразмерными защитными блоками



зона, выкладываемая мелкоразмерными защитными блоками

Примечание: см. комплект чертежей 318Б-17-КЖ64  
Масштаб 1:100

Согласовано

Инов N подл  
Подл. и дата  
Взамен инв N

						<b>318Б-17-РББ8</b>			
						Размещение тяжелоионного коллайдера NICA на площадке ЛФВЭ ОИЯИ в г. Дубне с частичной реконструкцией здания №1			
						Заказ 318Б			
Изм.	Кол. уч.	Лист	№ док.	Подп.	Дата	Здание 17 (павильон SPD)	Стадия	Лист	Листов
Разраб.		Карпова			09.2020		Р	1	
Провер.		Делов			09.2020				
Н.контр.		Карпова			09.2020				
Нач. отд.		Делов			09.2020				
ГИП		Кожанов			09.2020	Схема раскладки бетонных блоков сборно/разборной биологической защиты рабочих площадок павильона SPD м/о осями Л <sub>2</sub> -М <sub>2</sub> , 20 <sub>2</sub> -21 <sub>2</sub>			
							<b>ЗАО "КОМЕТА"</b>		

Формат А3



Лестница-временка (оранжевая) для монтажников.

Лестница для доступа на прямолинейный участок SPD (процесс

сборки). Уровень -3.190



«Дверь» из лабиринта биологической защиты на прямолинейный участок SPD. Уровень 0.

Прямолинейный участок SPD, который можно будет использовать для тестирования детекторов



Расположение кабельной трассы от детекторов не предусмотрено.



Открытый технологический канал (справа) на отметке -3.190 (прямоук.).