


Боковая платформа SPD 25,1x4=100,4 м²
(MPD 32,1x4=130,4 м²)

Боковая 4х ярусная платформа SPD 10,4x4=41,6 м²

Верхняя платформа SPD 47,6 м²
(MPD 61 м²)

Боковая 3х ярусная платформа SPD 10,4x3=41,2 м²

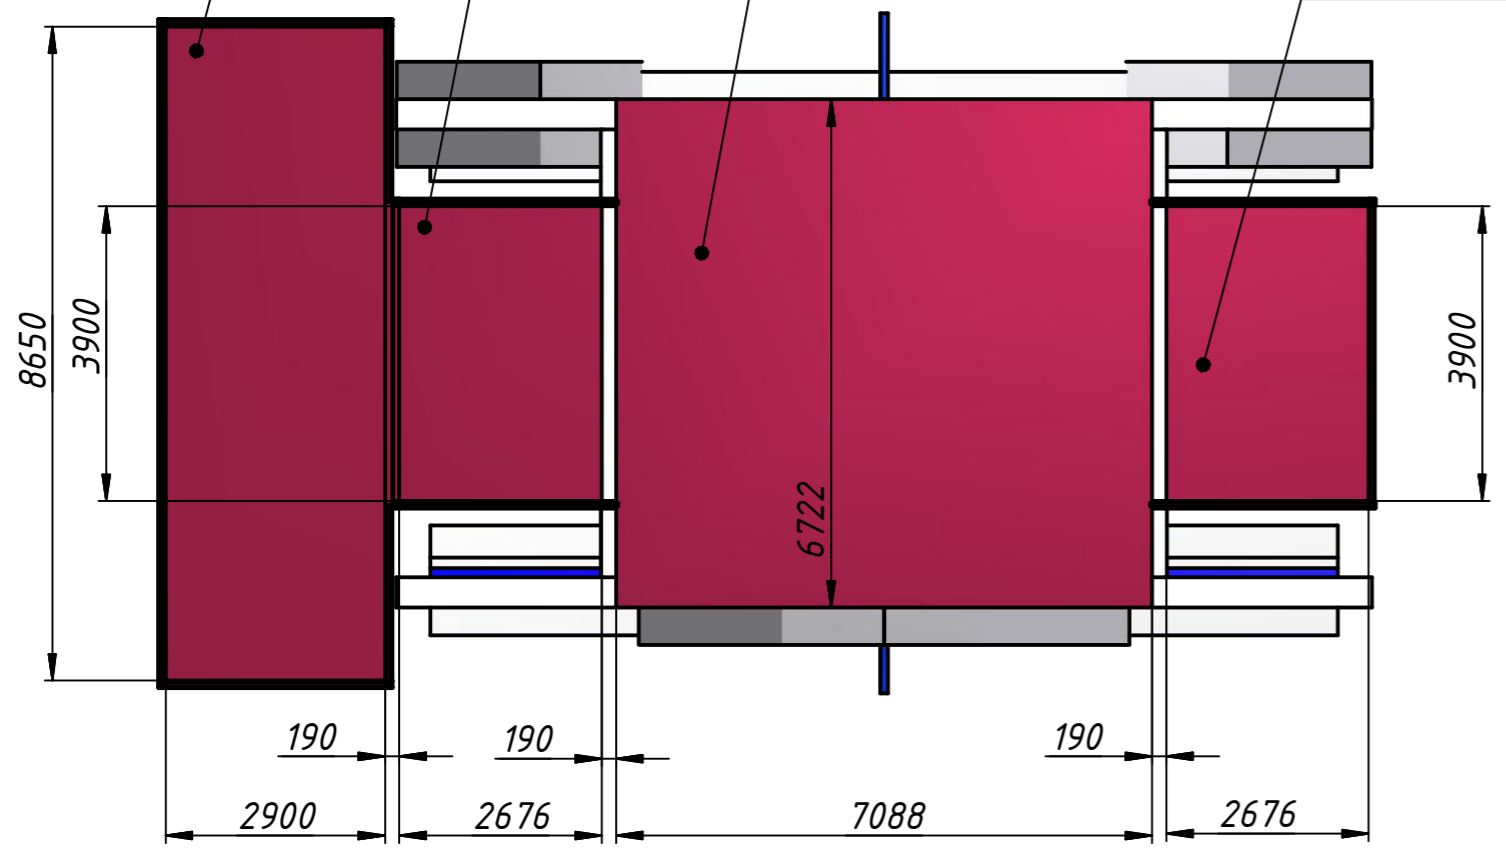

1. Приведенный вес конструкции платформ МРД:
Боковая платформа - 178 кг/м²;
Верхняя платформа - 164 кг/м².

Пер. пр. ич.
Справ. №
И.И. № подл.
Взам. инв. №
Подп. и дата
И.И. № подл.

Изм.	Лист	№ докум.	Подп.	Дата	Платформы SPD	Лит	Масса	Масштаб
Разраб	Майковский			11.03.2021				1:100
Проб.					Чертеж общего вида	Лист	Листов	1
Т. контр.								
Нач. отд.								
Н. контр.								
Чтв.								
						КБ2 КО ЛФВЭ		