


B

A

Ось SPD
Сборочная позиция

Ось пучка

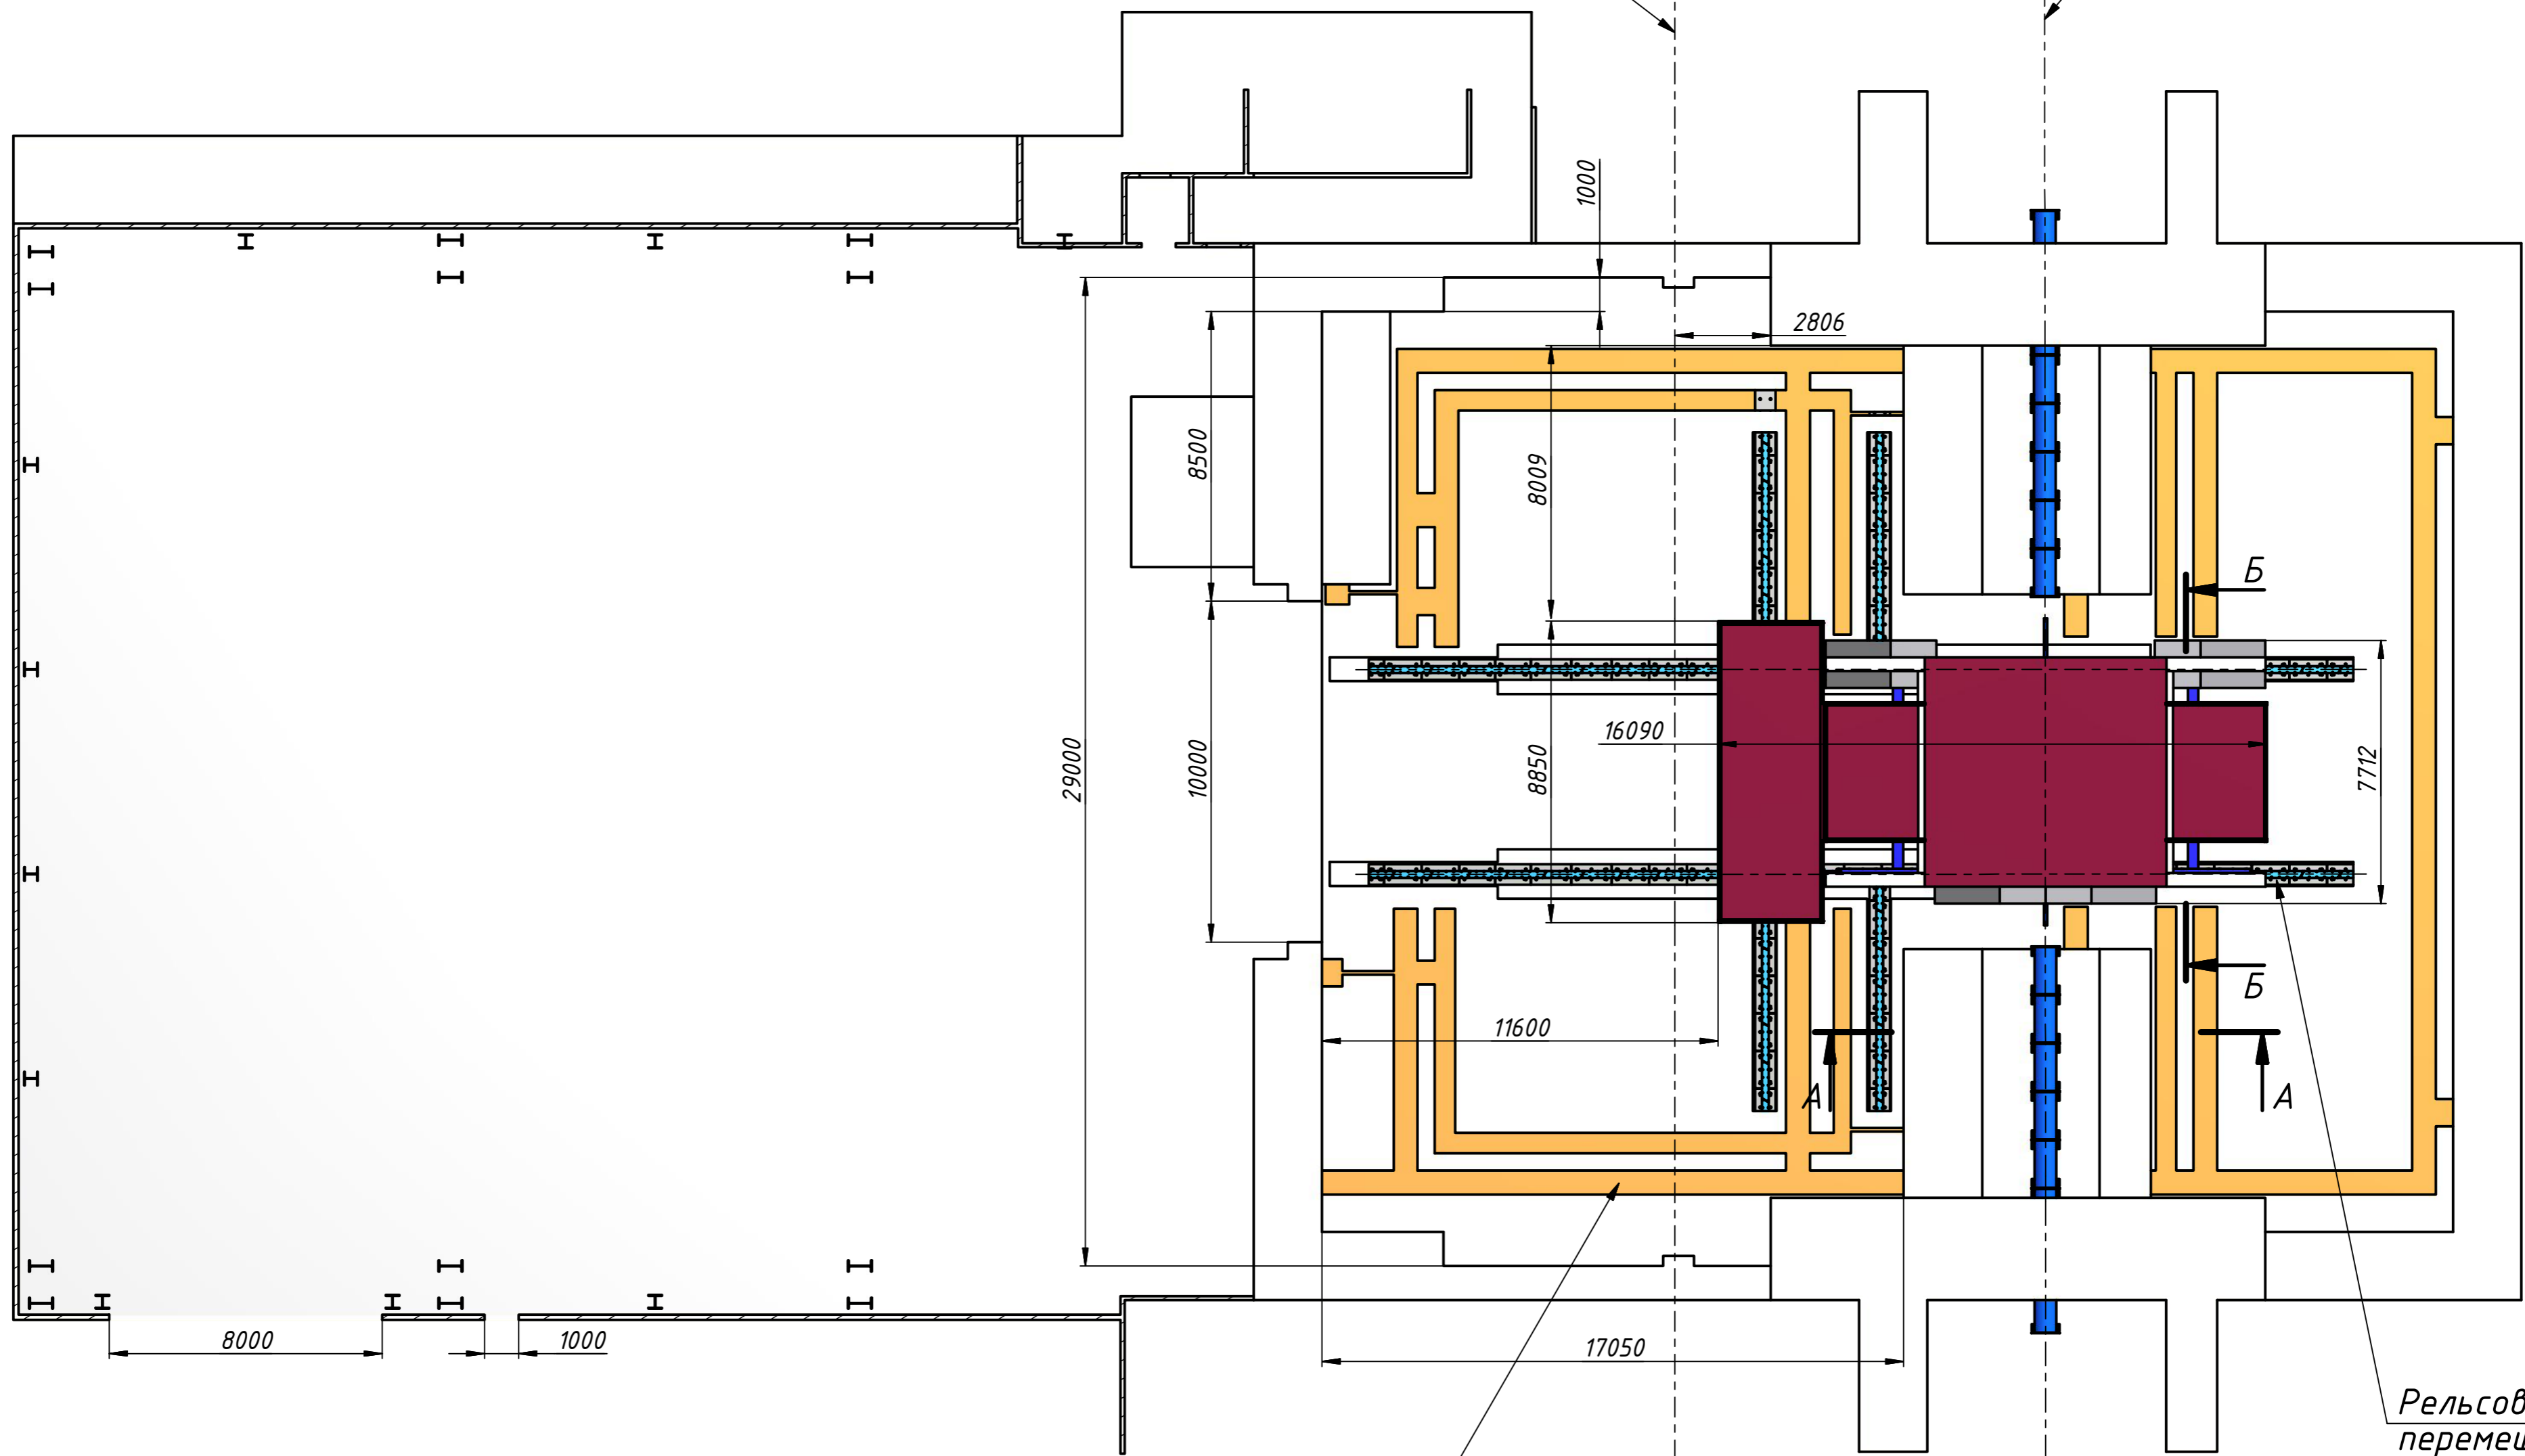

Кабельные и трубопроводные канал

Рельсовая система
перемещения SPD

Изм.	Лист	№ докум.	Подп.	Дата

SPD Hall. SPS on work position.

Лист