


B

A

Ось SPD  
Сборочная позиция

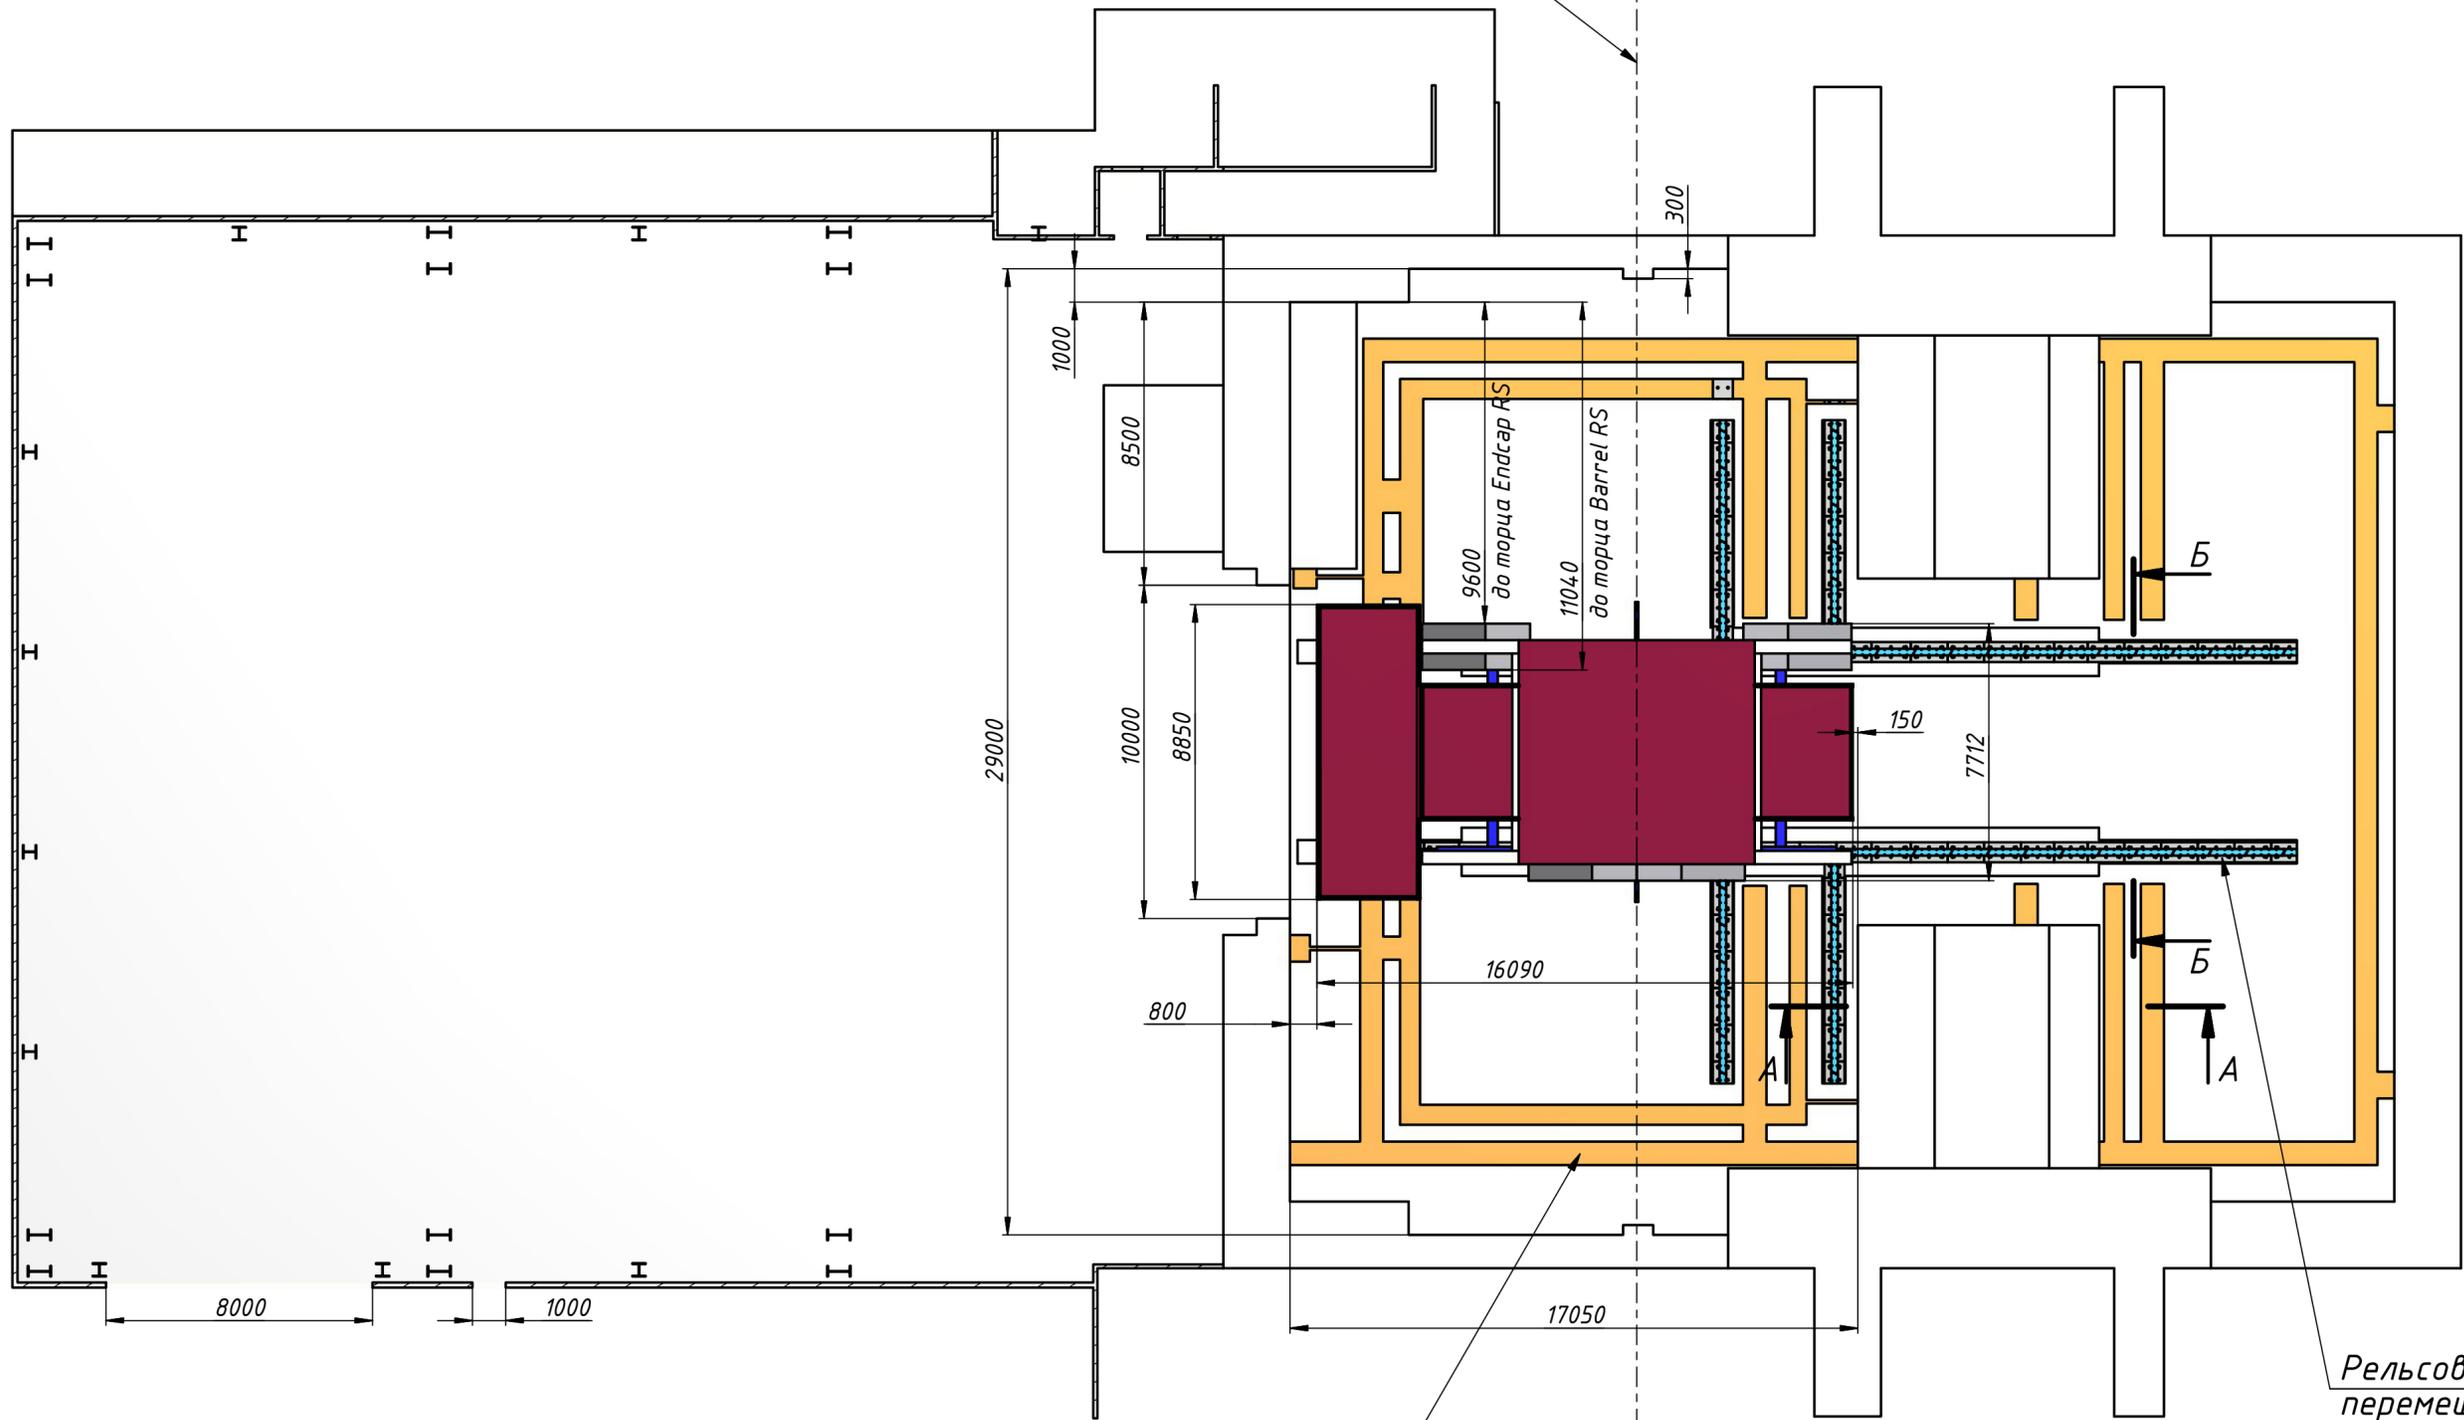

Кабельные и трубопроводные канал

Рельсовая система перемещения SPD

Изм.	Лист	№ докум.	Подп.	Дата

SPD Hall. SPS on work position.

Лист